
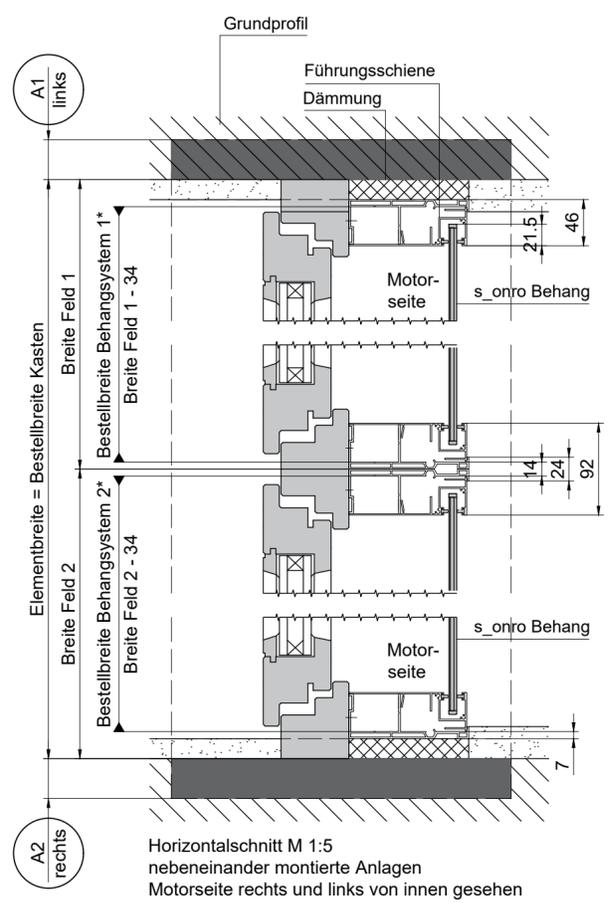
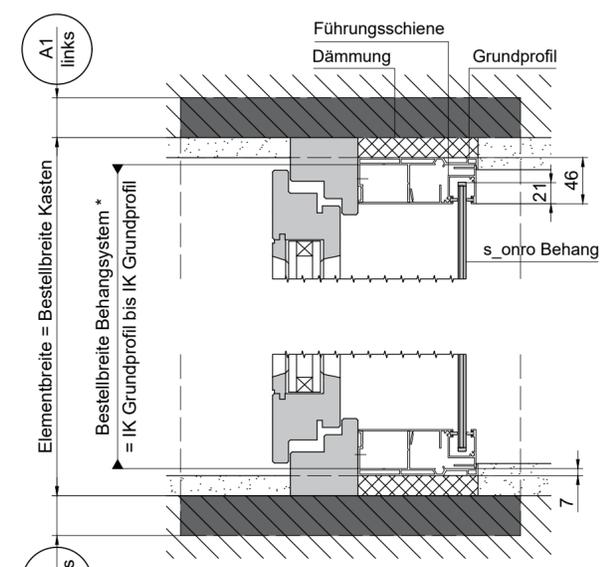
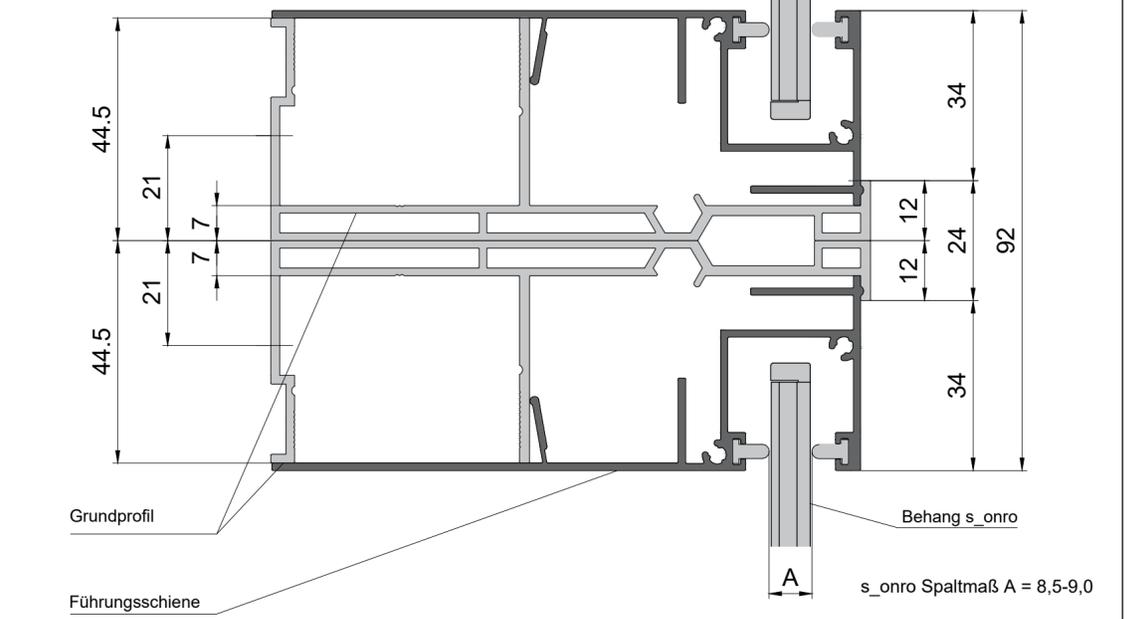
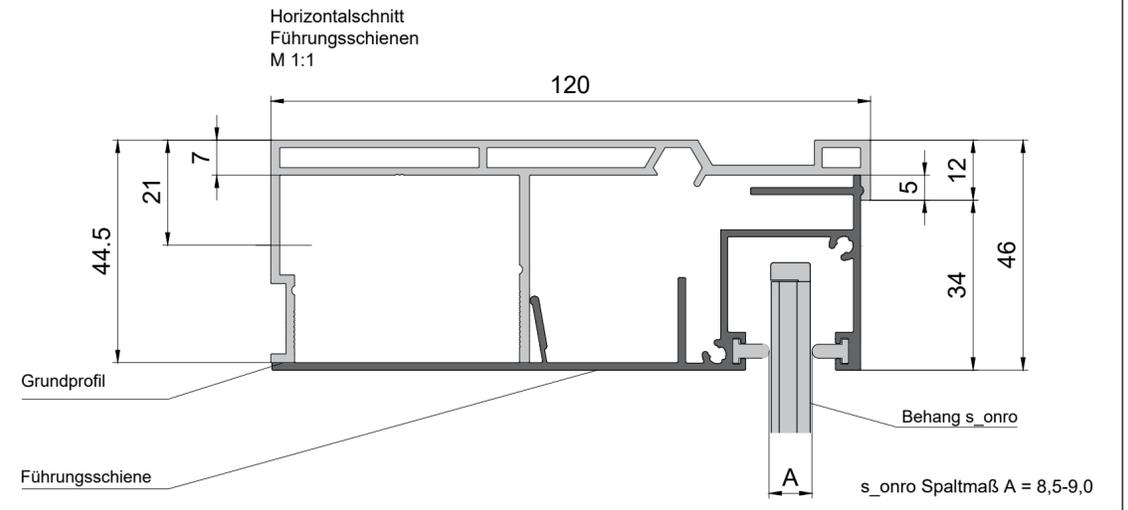
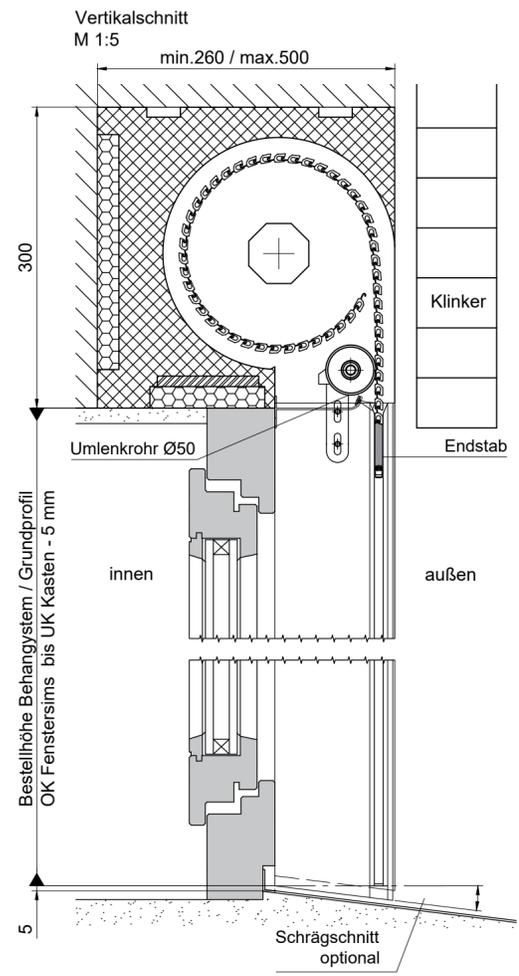


Diese Zeichnung darf ohne unsere Erlaubnis weder kopiert oder vervielfältigt noch dritten Personen mitgeteilt werden. This drawing may not be copied or reproduced without our permission, nor communicated to third parties.

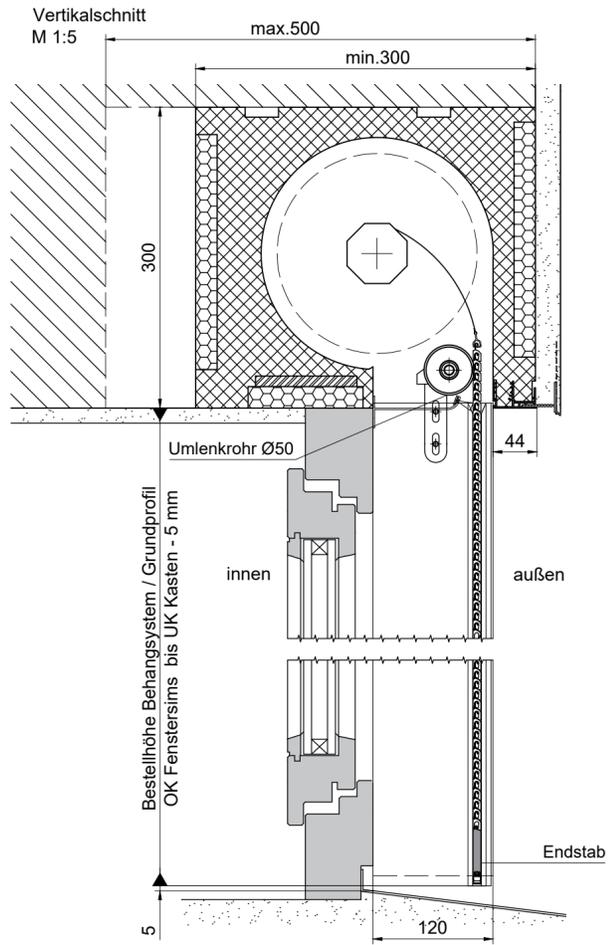

Horizontalschnitt M 1:5
Einzelanlage
Motorseite rechts oder links von innen gesehen





Horizontalschnitt M 1:5
nebeneinander montierte Anlagen
Motorseite rechts und links von innen gesehen

IK : Innenkante
A1/A2 : Zusätzliche Aufdopplung jeweils in 20 mm Schritten
 * für die Bestellung des s_onro Behangsystems (Umlenkrohr + Welle)
 wird zusätzlich zur Bestellbreite Behangsystem
 das Kasteninnenmaß benötigt

Bei der gezeichneten Einbausituation handelt es sich um eine schematische Darstellung.
 Der Einbau des Fensters sowie des Mauerkastens ist nach dem aktuellem Stand der Technik auszuführen.

	Benennung: Standardmuerkasten SMK 120 s_onro		Fläche: max. 6,0 m ²
	Elementbreite: min. 800 mm max. 2500 mm	Elementhöhe: max. 3000 mm	
Maßstab: 1:5 / 1:1	Format: A2_H	Z.-Nr.: 1000004863	Datum: 12.10.2020
Technische Änderungen vorbehalten! Alle Maße in mm!		Name: RSM	

Diese Zeichnung darf ohne unsere Erlaubnis weder kopiert oder vervielfältigt noch dritten Personen mitgeteilt werden. This drawing may not be copied or reproduced without our permission, nor communicated to third parties.

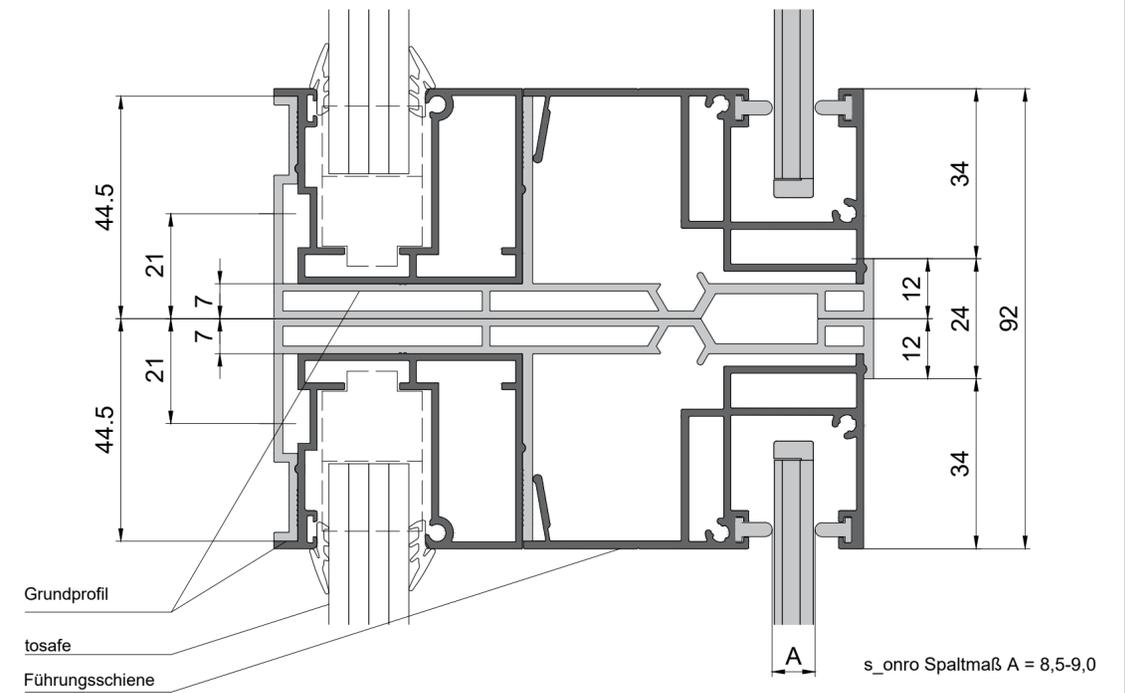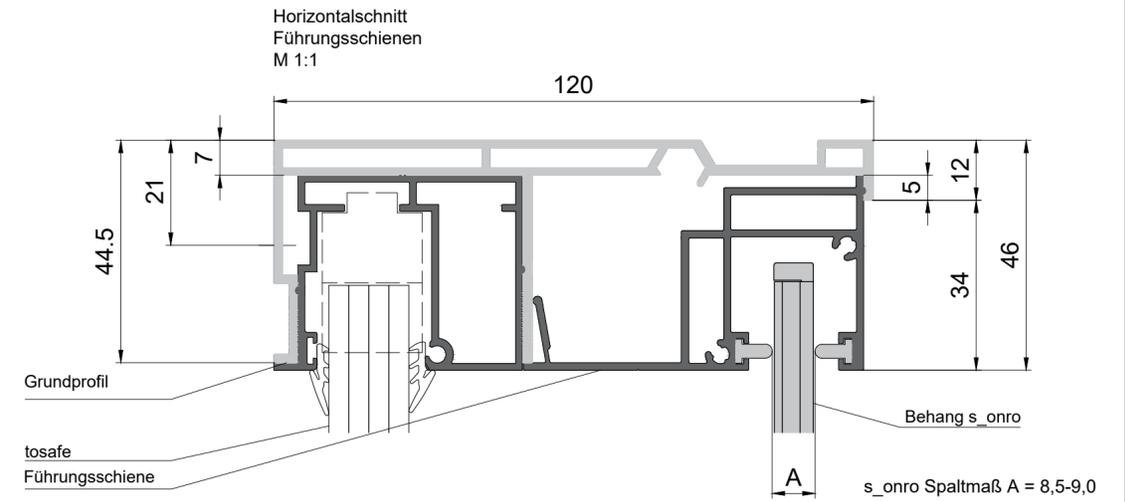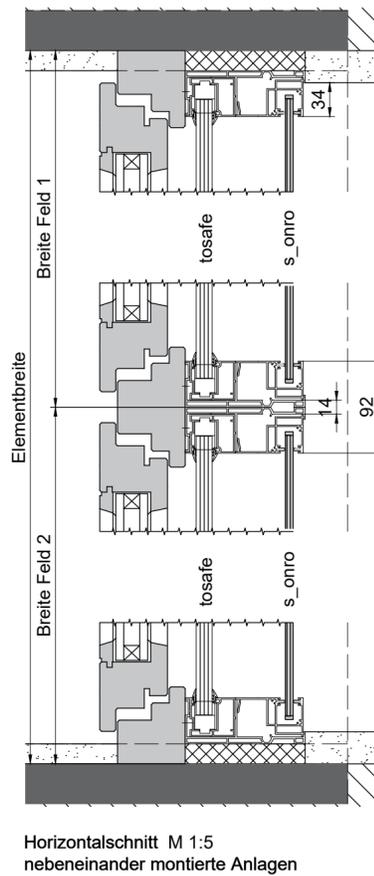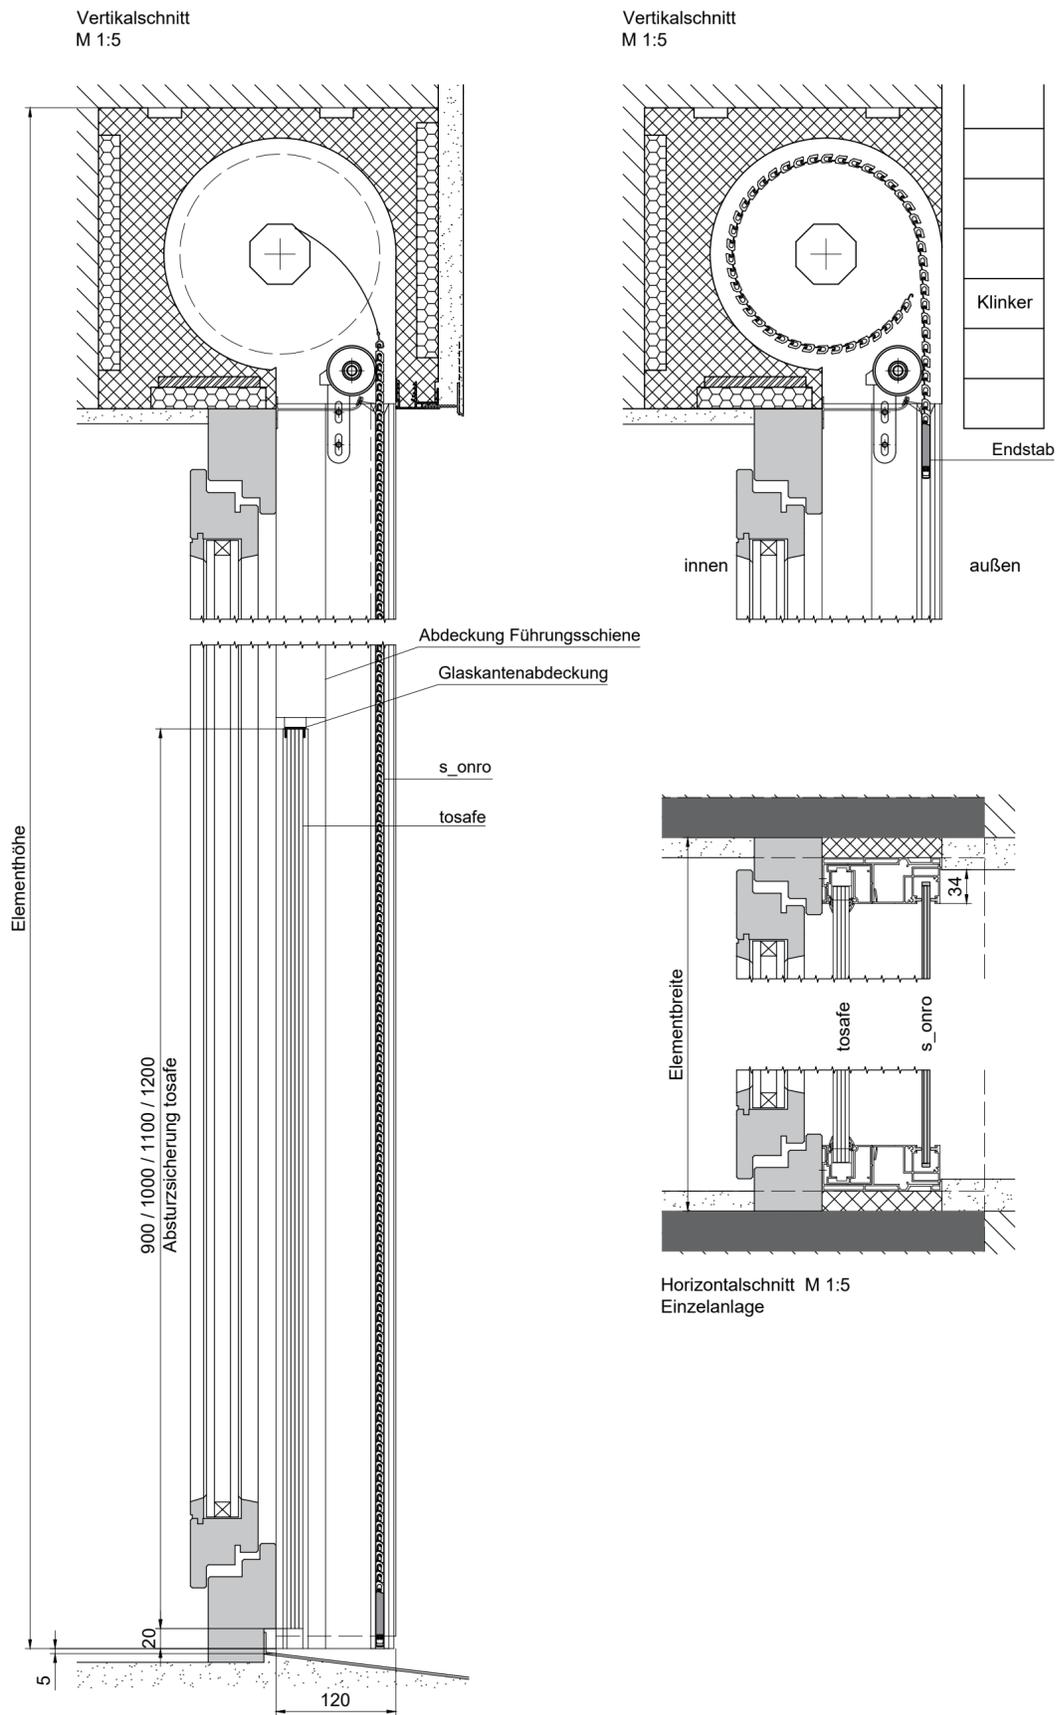

Bei der gezeichneten Einbausituation handelt es sich um eine schematische Darstellung. Der Einbau des Fensters sowie des Mauerkastens ist nach dem aktuellem Stand der Technik auszuführen.

	MHZ Hachtel GmbH & Co. KG Sindelfinger Straße 21 70771 Leinfelden-Echterdingen Telefon 0711-9751-0 www.mhz.de		Benennung: Integrierte Absturzsicherung tosafe SMK 120 s_onro	
	Elementbreite: min. 800 mm max. 2500 mm	Elementhöhe: max. 3000 mm		Fläche: max. 6,0 m²
	Maßstab: 1:5 / 1:1	Format: A2_H	Layout: B	
	Technische Änderungen vorbehalten! Alle Maße in mm!		Z.-Nr.: 1000004863	Datum: 12.10.2020