

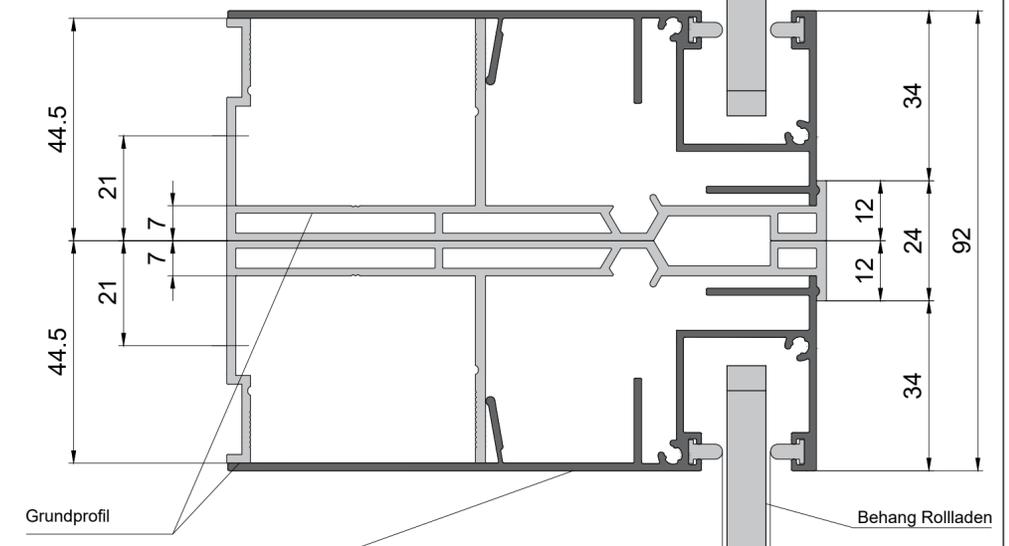
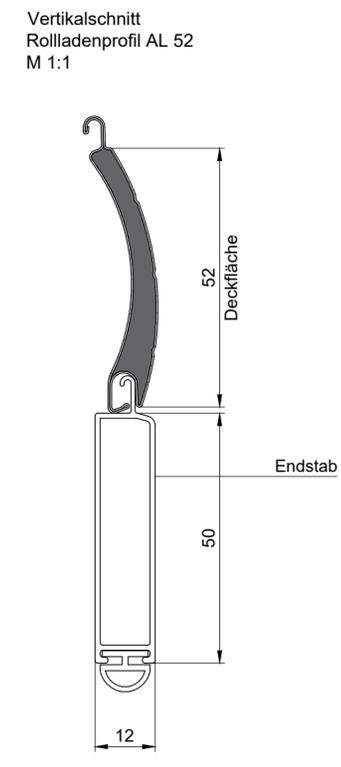
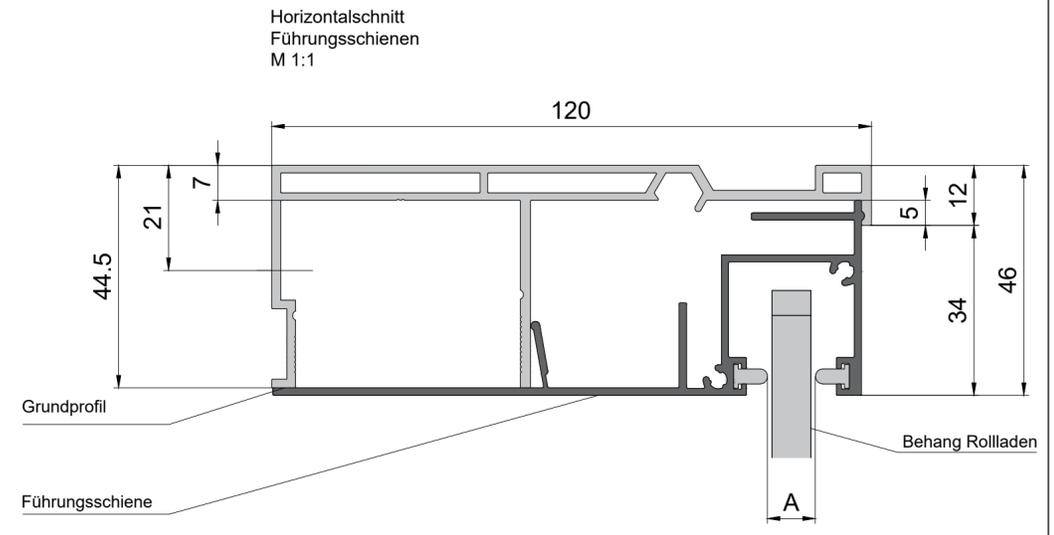
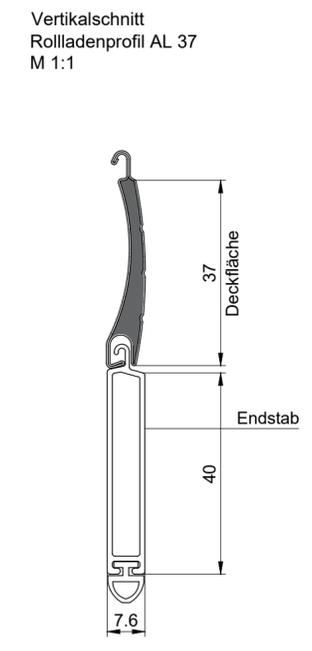
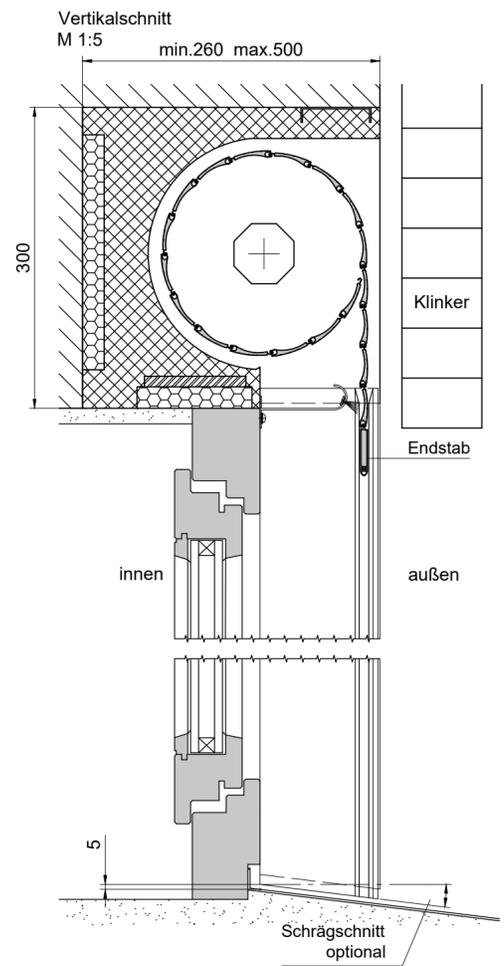


Diese Zeichnung darf ohne unsere Erlaubnis weder kopiert oder vervielfältigt noch dritten Personen mitgeteilt werden. This drawing may not be copied or reproduced without our permission, nor communicated to third parties.

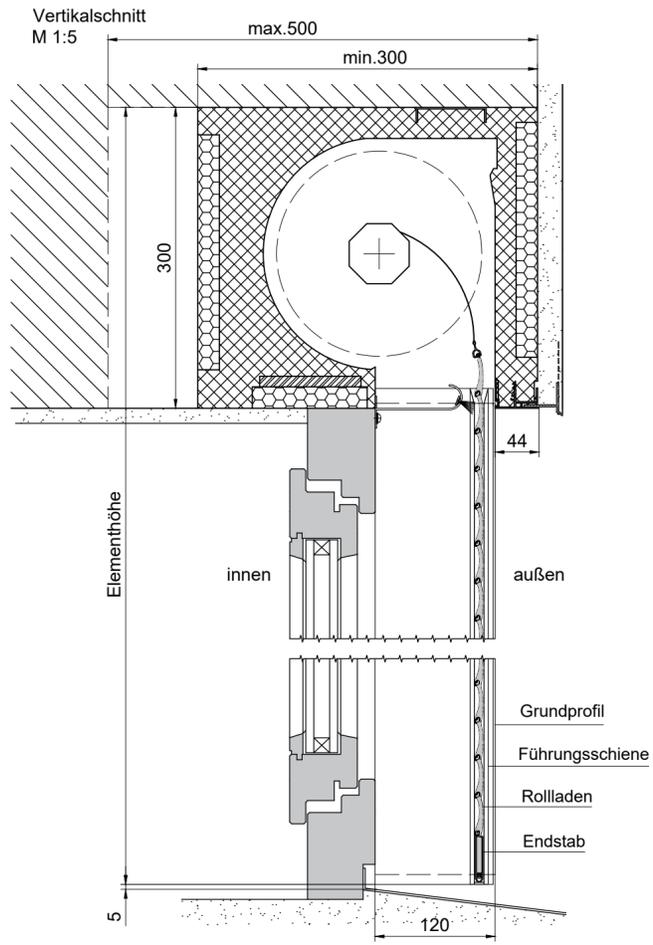


Rolladenprofil AL 37 Spaltmaß A = 9,6 +/- 0,4 mm
 Rolladenprofil AL 52 Spaltmaß A = 15,2 +/- 0,4 mm

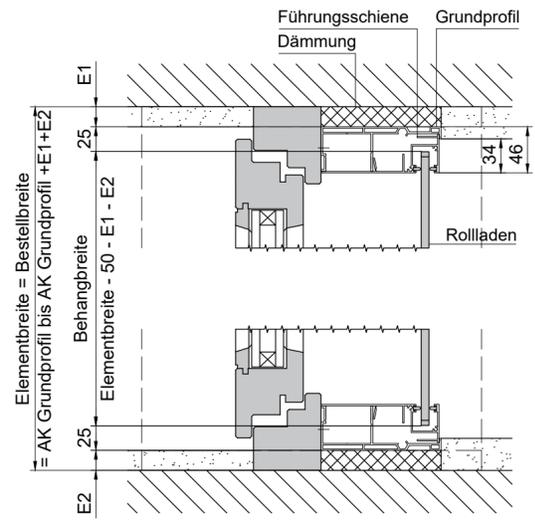

Horizontalschnitt M 1:5
 Einzelanlage
 Motorseite rechts oder links von innen gesehen

AK : Außenkante
E1/E2: Schienen-Einrückmaß
 (Standard 20mm max.30mm)

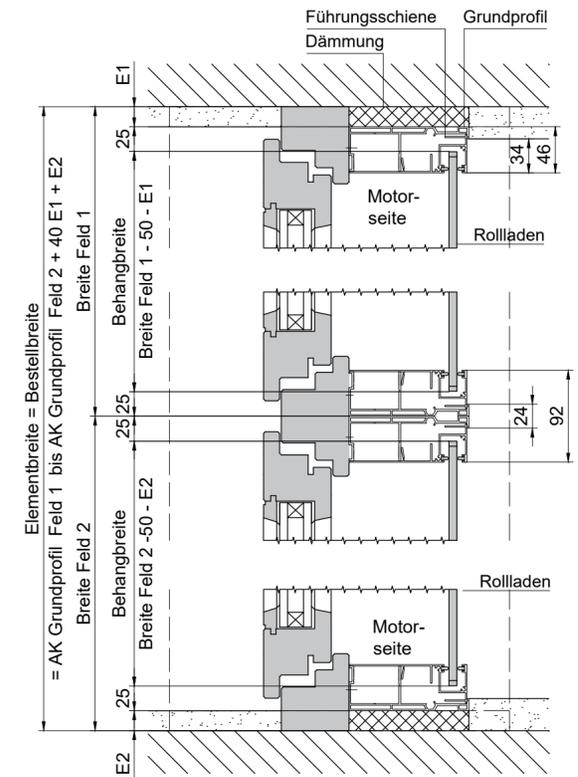


Horizontalschnitt M 1:5
 nebeneinander montierte Anlagen
 Motorseite rechts und links von innen gesehen

Bei der gezeichneten Einbausituation handelt es sich um eine schematische Darstellung. Der Einbau des Fensters sowie des Aufsatzkastens ist nach dem aktuellem Stand der Technik auszuführen.



	Benennung: Universalaufsatzkasten UAK 120 Rolladen		
	Elementbreite: min. 800 mm max. 2500 mm	Elementhöhe: max. 3000 mm	Fläche: AL 37 max. 6,5 m² AL 52 max. 8,0 m²
	Maßstab: 1:5 / 1:1	Format: A2_H	Layout: D
	Technische Änderungen vorbehalten !	Alle Maße in mm!	Name: RSM
MHZ Hachtel GmbH & Co. KG Sindelfinger Straße 21 70771 Leinfelden-Echterdingen Telefon 0711-9751-0 www.mhz.de		Version: Datum: 12.10.2020	Name: RSM

Diese Zeichnung darf ohne unsere Erlaubnis weder kopiert oder vervielfältigt noch dritten Personen mitgeteilt werden. This drawing may not be copied or reproduced without our permission, nor communicated to third parties.

Vertikalschnitt
M 1:5

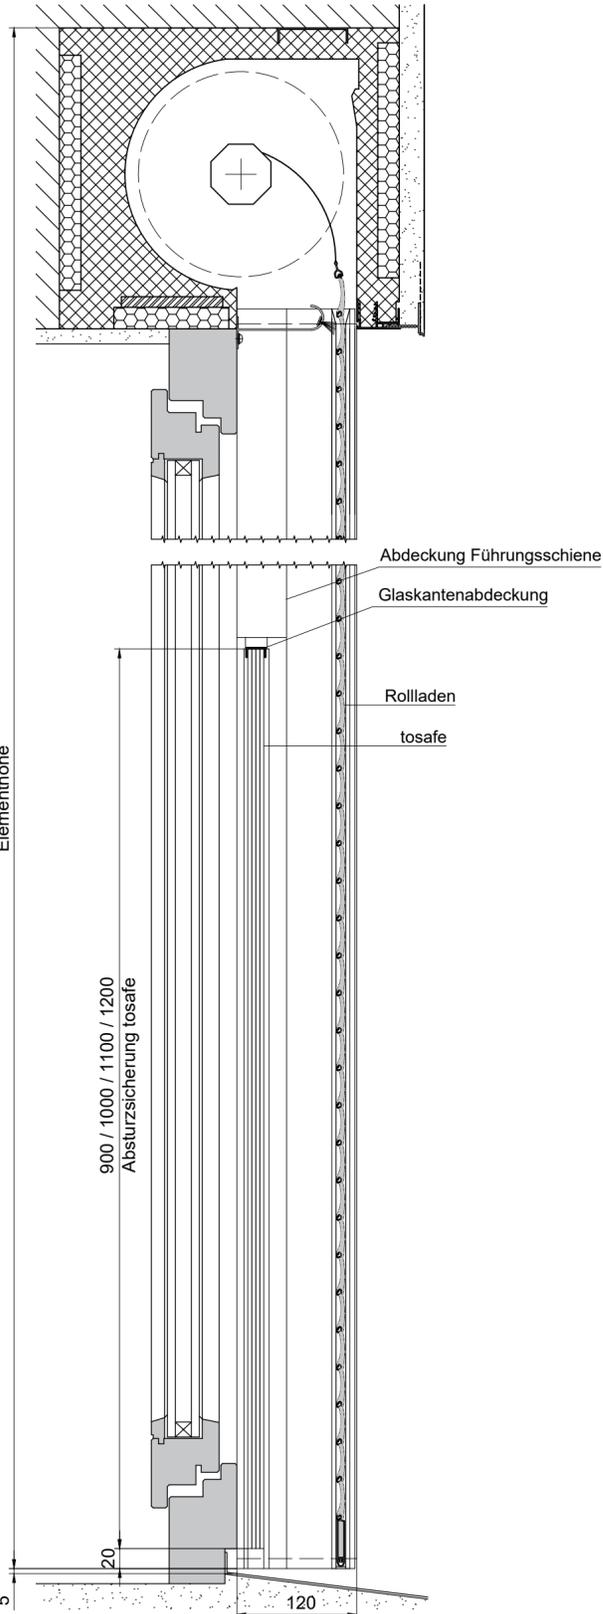


Vertikalschnitt
M 1:5

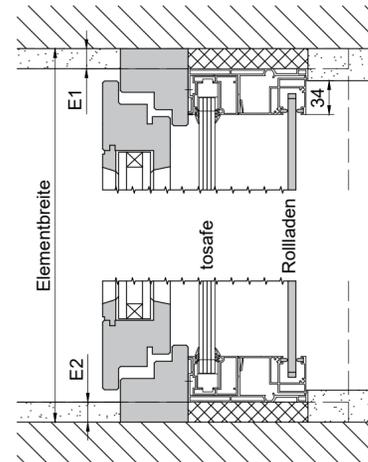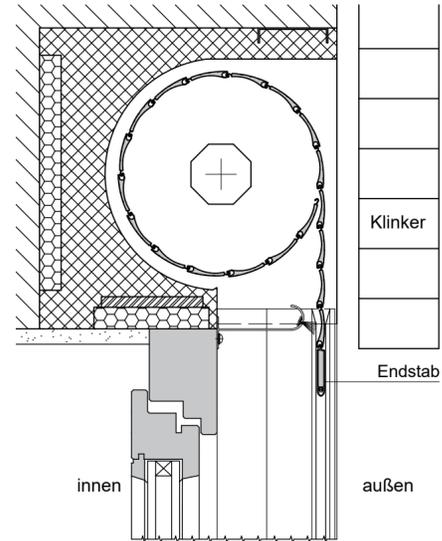



Horizontalschnitt M 1:5
Einzelanlage

E1/E2: Schienen-Einrückmaß
(Standard 20mm max.30mm)

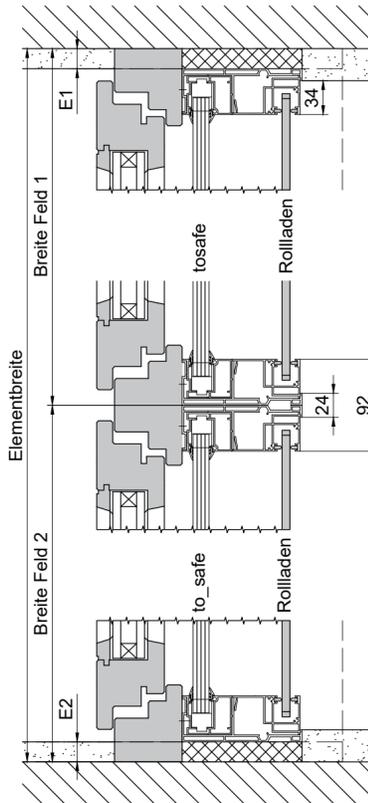

Horizontalschnitt M 1:5
nebeneinander montierte Anlagen

Horizontalschnitt
Führungsschienen
M 1:1

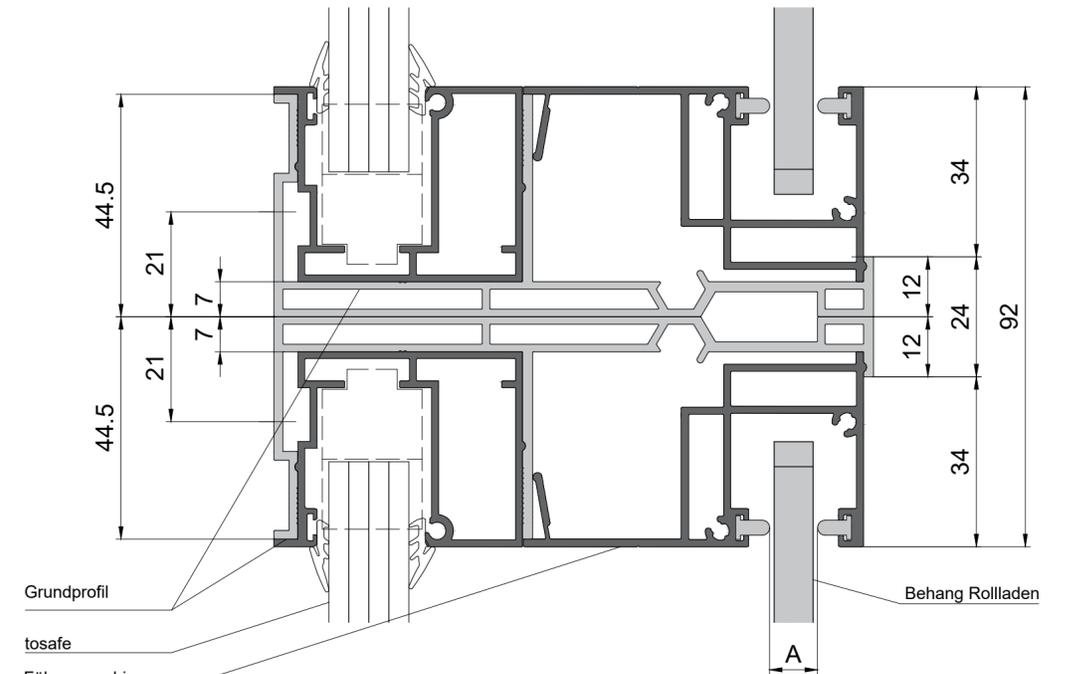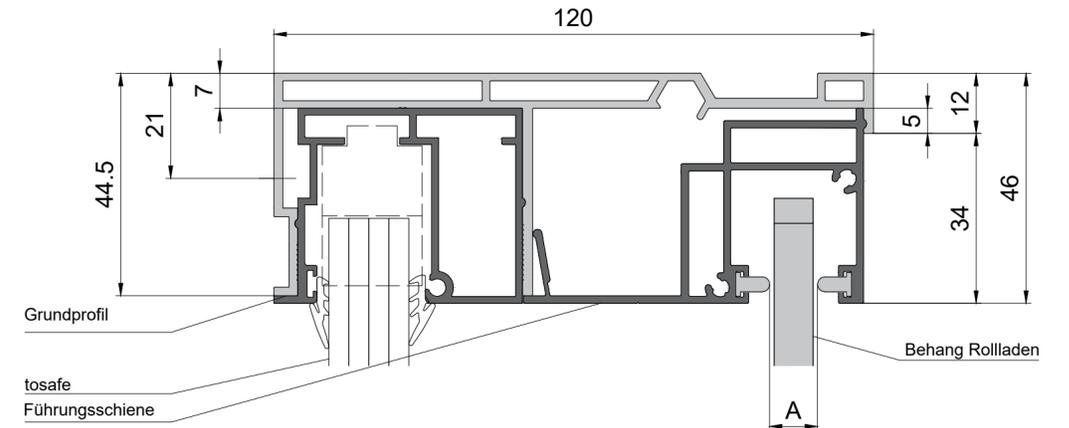

Rollladenprofil AL 37 Spaltmaß A = 9,6 +/-0,4 mm
Rollladenprofil AL 52 Spaltmaß A = 15,2 +/-0,4 mm

Bei der gezeichneten Einbausituation handelt es sich um eine schematische Darstellung. Der Einbau des Fensters sowie des Aufsatzkastens ist nach dem aktuellem Stand der Technik auszuführen.



MHZ Hachtel GmbH & Co. KG
Sindelfinger Straße 21
70771 Leinfelden-Echterdingen
Telefon 0711-9751-0
www.mhz.de

Benennung: Integrierte Absturzsicherung "tosafe" UAK 120 Rollladen		Elementhöhe: max. 3000 mm	Fläche: AL 37 max. 6,5 m² AL 52 max. 8,0 m²
Elementbreite: min. 800 mm max. 2500 mm	Format: A2_H	Layout: D	
Maßstab: 1:5 / 1:1	Version:	Datum: 12.10.2020	Name: RSM

Technische Änderungen vorbehalten! Alle Maße in mm!