

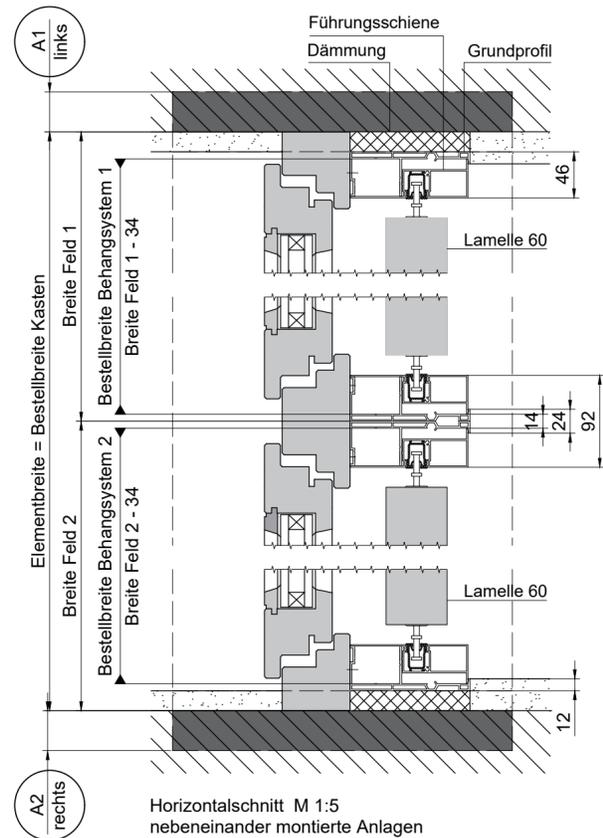
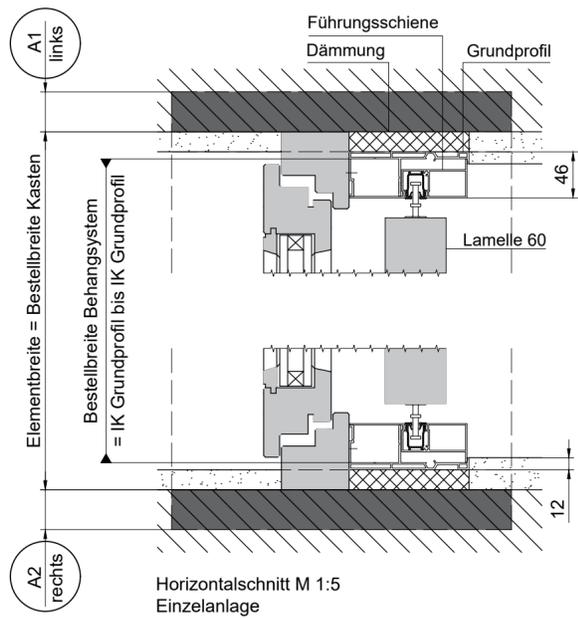
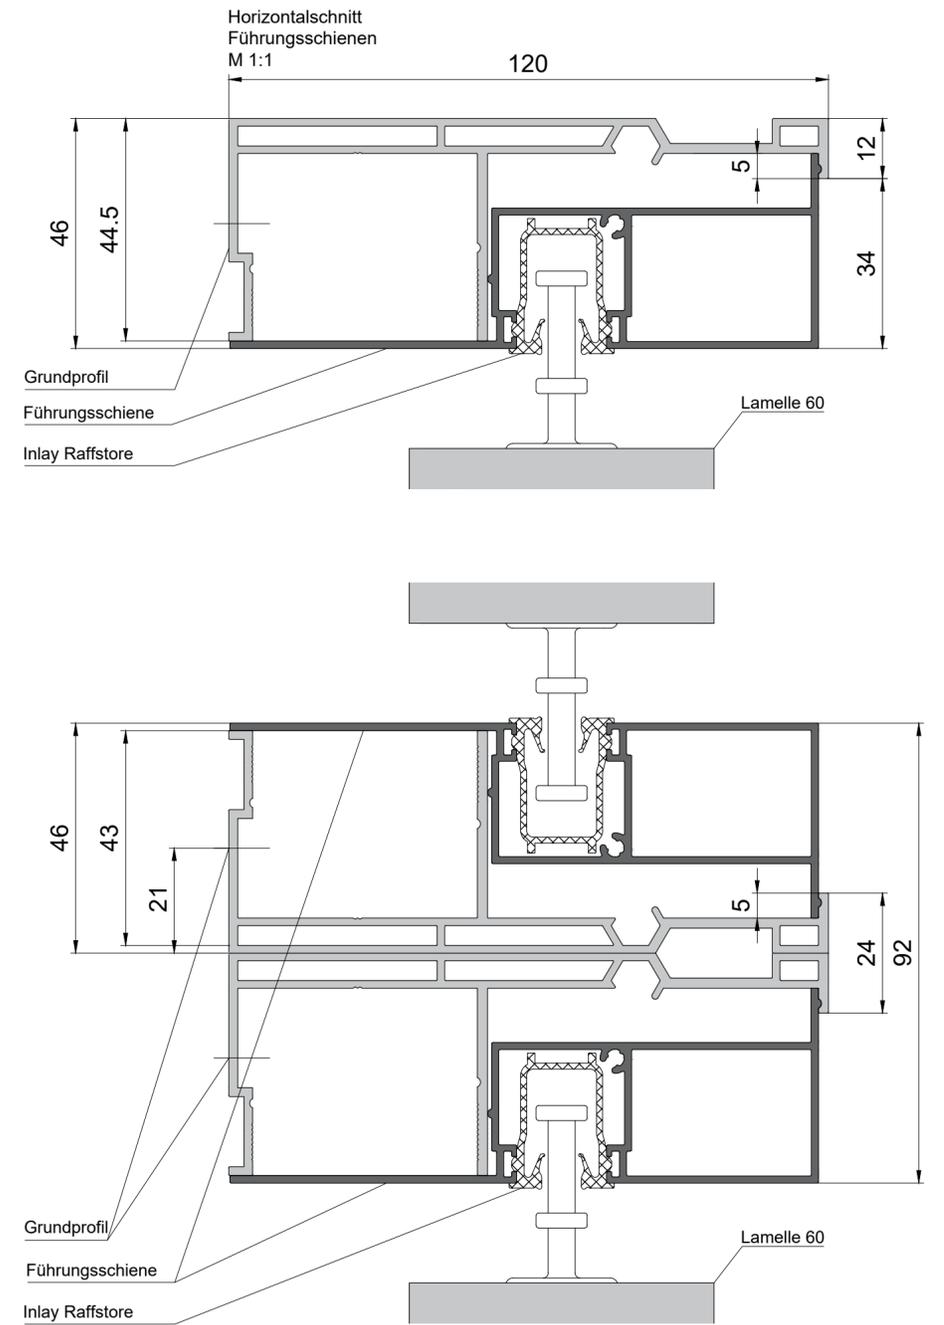


Diese Zeichnung darf ohne unsere Erlaubnis weder kopiert oder vervielfältigt noch dritten Personen mitgeteilt werden. This drawing may not be copied or reproduced without our permission, nor communicated to third parties.

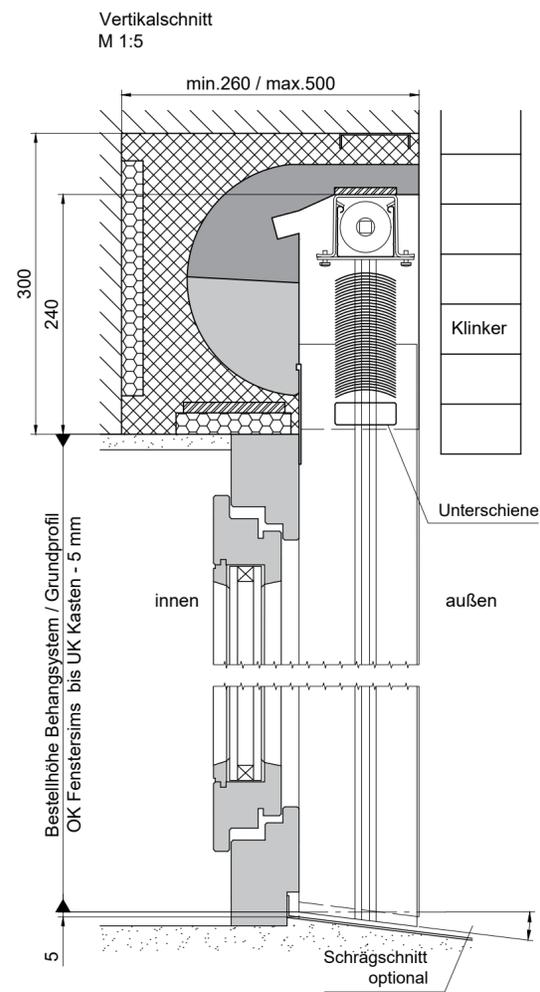

IK : Innenkante  
A1/A2 : Zusätzliche Aufdopplung jeweils in 20 mm Schritten

Bei der gezeichneten Einbausituation handelt es sich um eine schematische Darstellung. Der Einbau des Fensters sowie des Mauerkastens ist nach dem aktuellem Stand der Technik auszuführen.



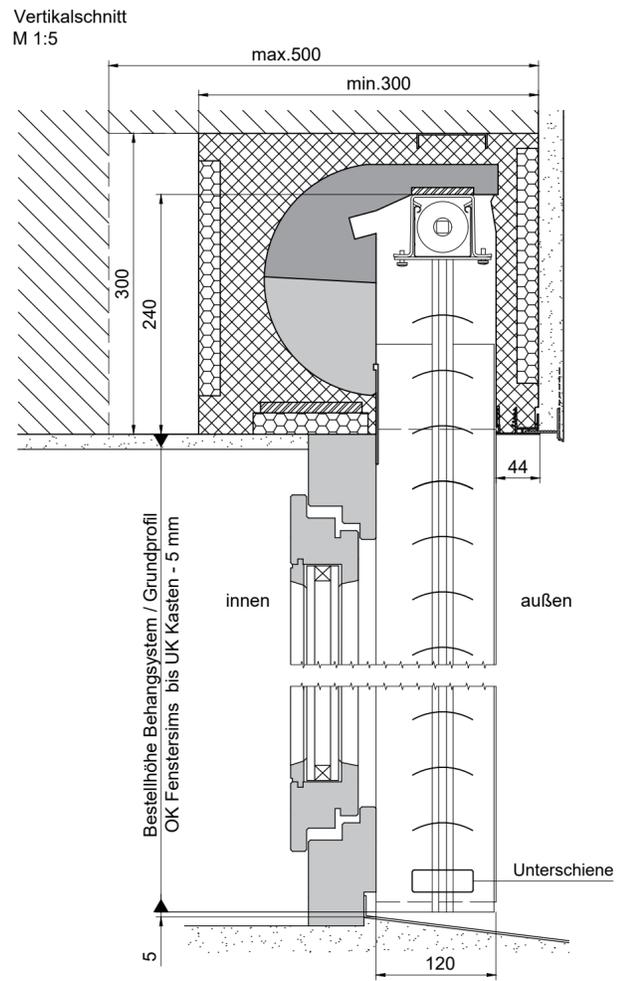


MHZ Hachtel GmbH & Co. KG  
Sindelfinger Straße 21  
70771 Leinfelden-Echterdingen  
Telefon 0711-9751-0  
www.mhz.de


Benennung: Universalmauerkasten UMK 120 Außenraffstore 60		
Elementbreite:	min. 900 mm	max. 4500 mm
Elementhöhe:	max. 2270 mm	
Fläche:	max. 12 m²	
Maßstab:	1:5 / 1:1	Format: A2_H
Layout:	D	
Version:	Datum:	12.10.2020
Name:	RSM	

Technische Änderungen vorbehalten! Alle Maße in mm!



Diese Zeichnung darf ohne unsere Erlaubnis weder kopiert oder vervielfältigt noch dritten Personen mitgeteilt werden. This drawing may not be copied or reproduced without our permission, nor communicated to third parties.

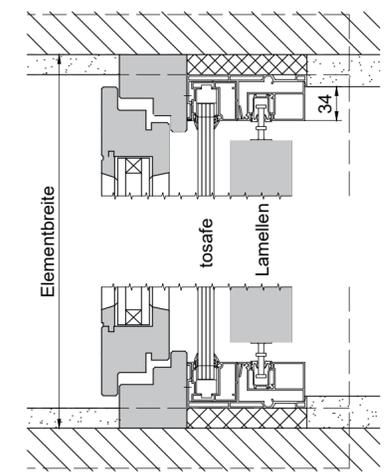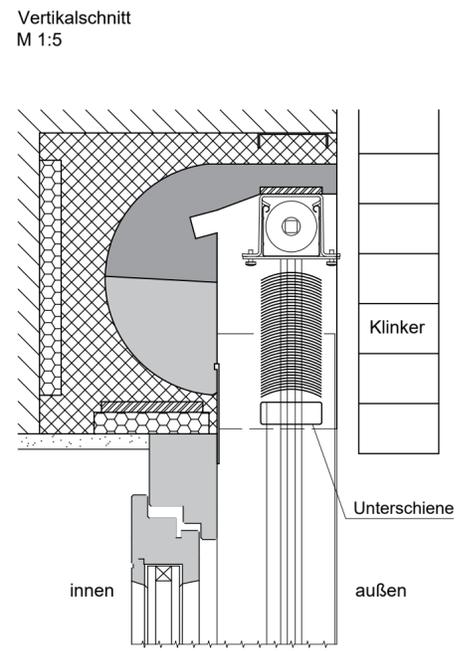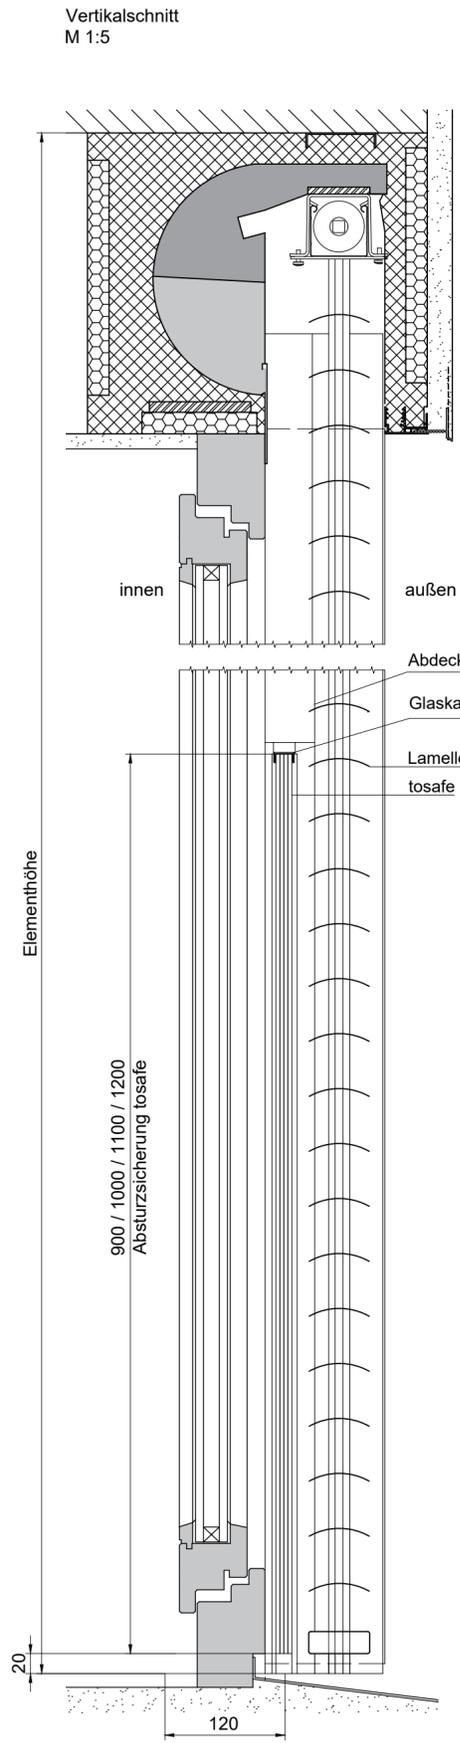

Horizontalschnitt M 1:5 Einzelanlage

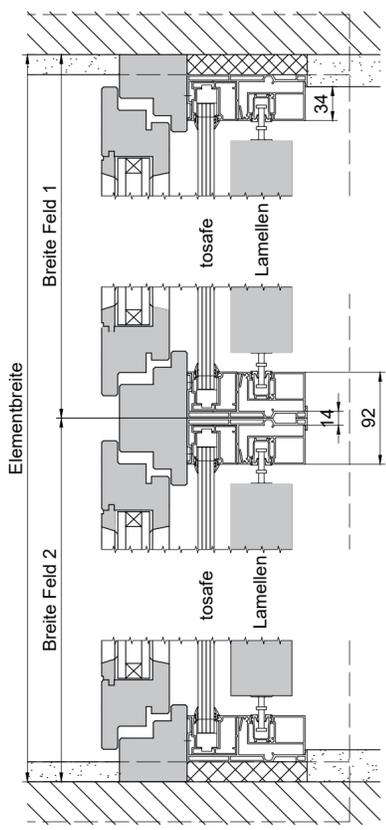

Horizontalschnitt M 1:5 nebeneinander montierte Anlagen

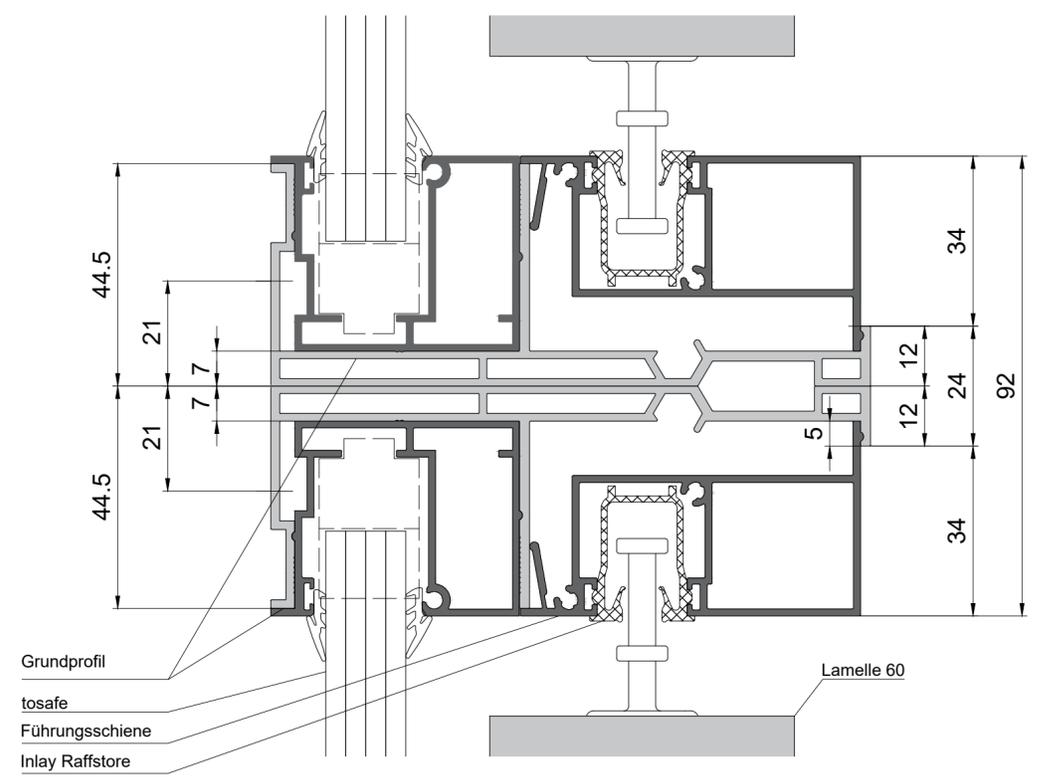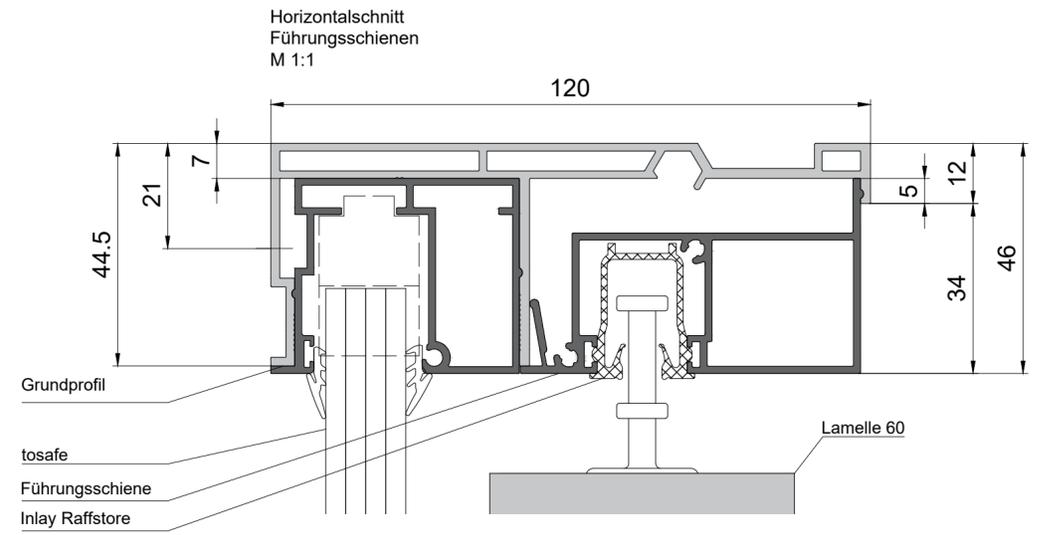

Bei der gezeichneten Einbausituation handelt es sich um eine schematische Darstellung. Der Einbau des Fensters sowie des Mauerkastens ist nach dem aktuellem Stand der Technik auszuführen.

 <p><b>MHZ</b> LICHT.RAUM.LEBEN.</p>	<p>MHZ Hachtel GmbH &amp; Co. KG Sindelfinger Straße 21 70771 Leinfelden-Echterdingen Telefon 0711-9751-0 www.mhz.de</p>	Benennung: Integrierte Absturzicherung "tosafe" UMK 120 Außenraffstore 60		Fläche: max. 12 m <sup>2</sup>
		Elementbreite: min. 900 mm max. 4500 mm	Elementhöhe: max. 2270 mm	
Technische Änderungen vorbehalten! Alle Maße in mm!		Maßstab: 1:5 / 1:1	Format: A2_H	Name: RSM
		Version:	Datum:	12.10.2020